


ПРАВИЛА ЗЕМЛЕПОЛЬЗОВАНИЯ И ЗАСТРОЙКИ МУНИЦИПАЛЬНОГО ОБРАЗОВАНИЯ «СТАРОЮВАЛИНСКОЕ СЕЛЬСКОЕ ПОСЕЛЕНИЕ»

**Карта градостроительного зонирования
М 1:5 000**

д. Старочерново

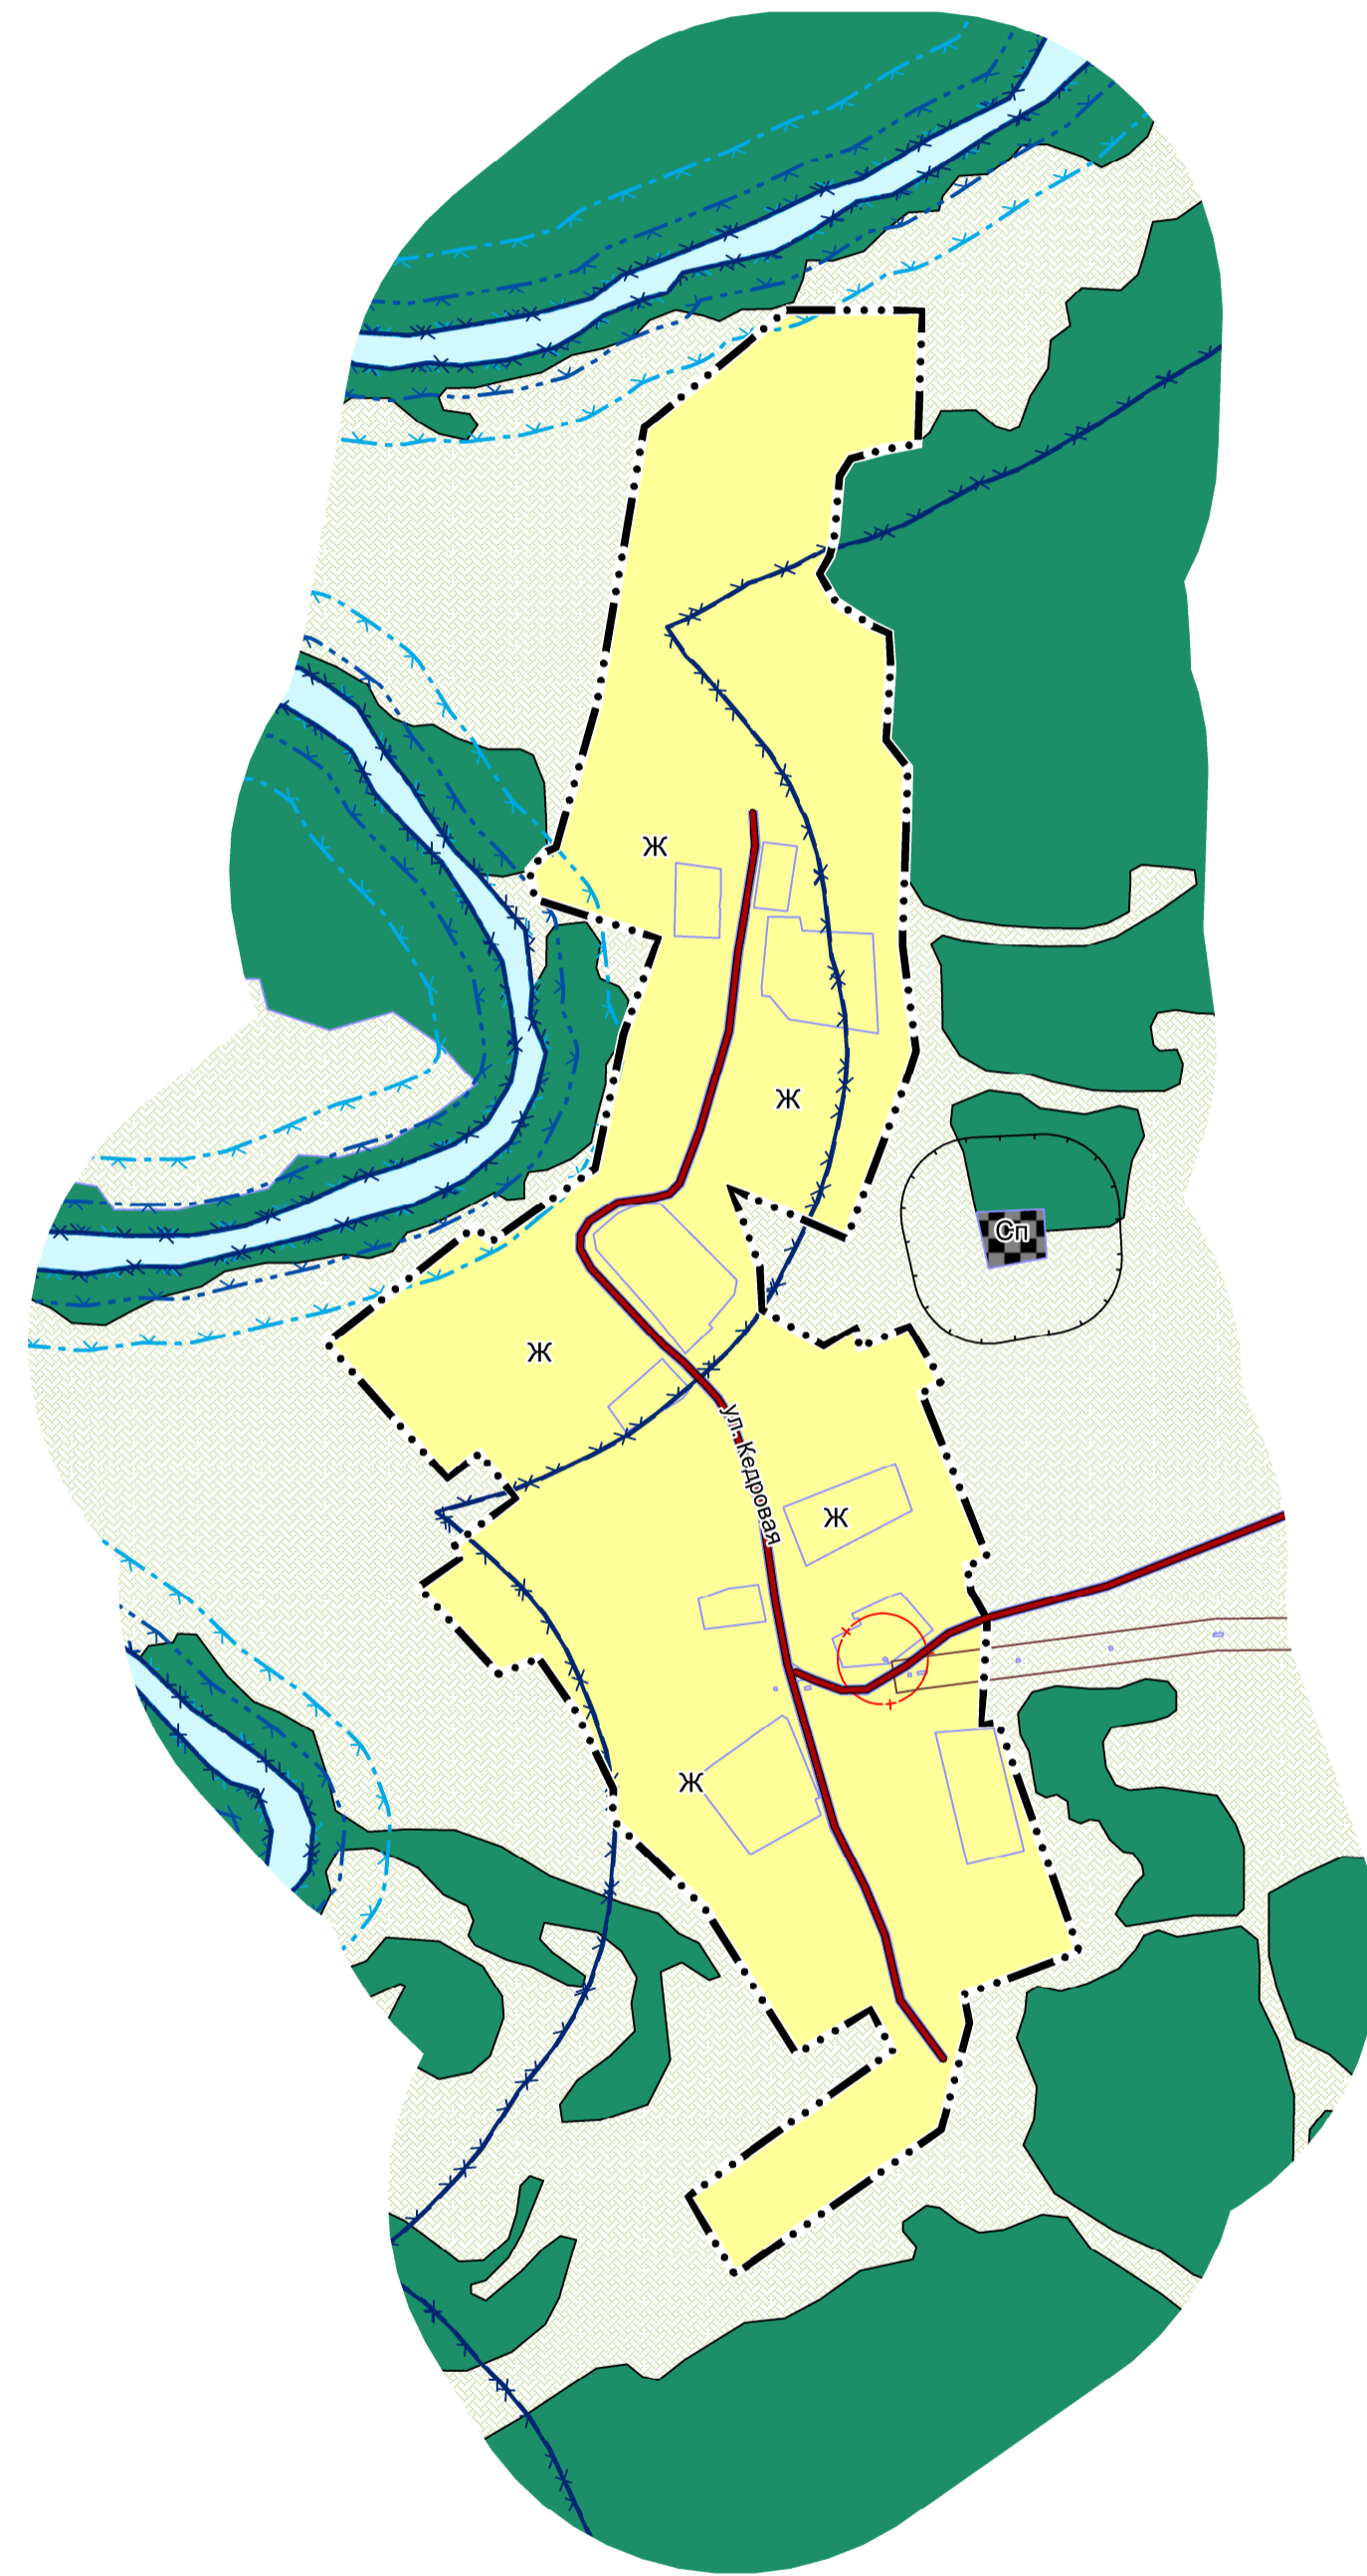

УСЛОВНЫЕ ОБОЗНАЧЕНИЯ

ГРАНИЦЫ

- границы населённых пунктов
- границы земельных участков, сведения о которых занесены в ЕГРН

ОБЪЕКТЫ ТРАНСПОРТНОЙ ИНФРАСТРУКТУРЫ

АВТОМОБИЛЬНЫЕ ДОРОГИ

- автомобильные дороги местного значения

ЗОНЫ С ОСОБЫМИ УСЛОВИЯМИ ИСПОЛЬЗОВАНИЯ ТЕРРИТОРИЙ

САНИТАРНО-ЗАЩИТНАЯ ЗОНА

- санитарно-защитная зона предприятий, сооружений и иных объектов

ОХРАННАЯ ЗОНА ИНЖЕНЕРНЫХ КОММУНИКАЦИЙ

- охранная зона объектов электросетевого хозяйства (вдоль линий электропередачи, вокруг подстанций)
- охранная зона линий и сооружений связи

ЗОНЫ САНИТАРНОЙ ОХРАНЫ ИСТОЧНИКОВ ПИТЬЕВОГО И ХОЗЯЙСТВЕННО-БЫТОВОГО ВОДОСНАБЖЕНИЯ И ВОДопРОВОДОВ ПИТЬЕВОГО НАЗНАЧЕНИЯ

- первый пояс зоны санитарной охраны источника водоснабжения

ВОДООХРАННЫЕ ЗОНЫ

- водоохранная зона

ПРИБРЕЖНЫЕ ЗАЩИТНЫЕ ПОЛОСЫ

- прибрежная защитная полоса

БЕРЕГОВЫЕ ПОЛОСЫ

- береговая полоса

ЗОНЫ ЗАТОПЛЕНИЯ И ПОДТОПЛЕНИЯ

- зона подтопления

ИНЫЕ ЗОНЫ С ОСОБЫМИ УСЛОВИЯМИ ИСПОЛЬЗОВАНИЯ

- придорожная полоса

ТЕРРИТОРИАЛЬНЫЕ ЗОНЫ

- зона застройки малоэтажными жилыми домами
- зона специального назначения, связанная с захоронениями

ТЕРРИТОРИИ, ДЛЯ КОТОРЫХ ГРАДОСТРОИТЕЛЬНЫЕ РЕГЛАМЕНТЫ НЕ УСТАНОВЛИВАЮТСЯ

- сельскохозяйственные угодья на землях сельскохозяйственного назначения
- земли лесного фонда
- водоток
- водоём

						Т022.П33		
						Администрация Старовалинского сельского поселения		
Изм.	Кол.уч.	Лист	Ниж.	Подпись	Дата	Правила землепользования и застройки «Старовалинского сельского поселения»		
Ген. директор	Миронова М.Е.					Стадия	Лист	Листов
Архитектор	Шарова А.В.					П	2.2	
Инженер	Тришова А.В.					Карта градостроительного зонирования М 1:5 000		